



Przekrój A - A  
Skala 1:15

1. Blachodachówka Balex Spektrum
2. Łaty / kontrłaty
3. Membrana dachowa Balex Aspira
4. THERMANO
5. Krokiew
6. Stelaż + płyta G-K

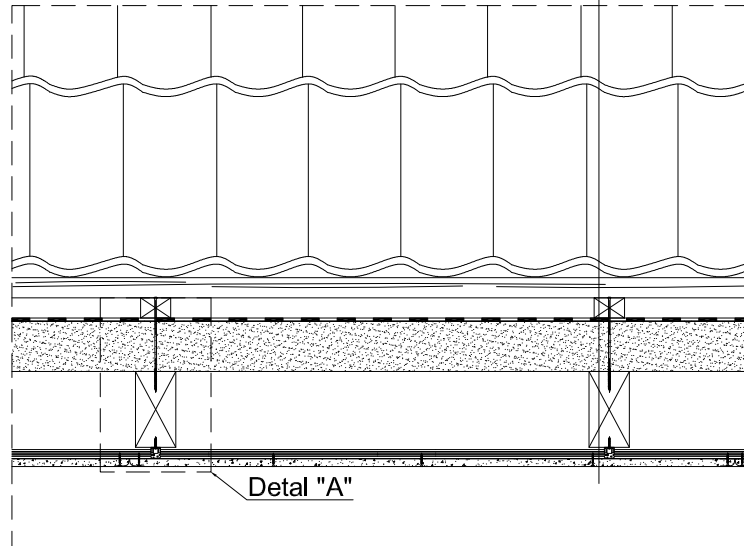

Detal A  
Skala 1:4

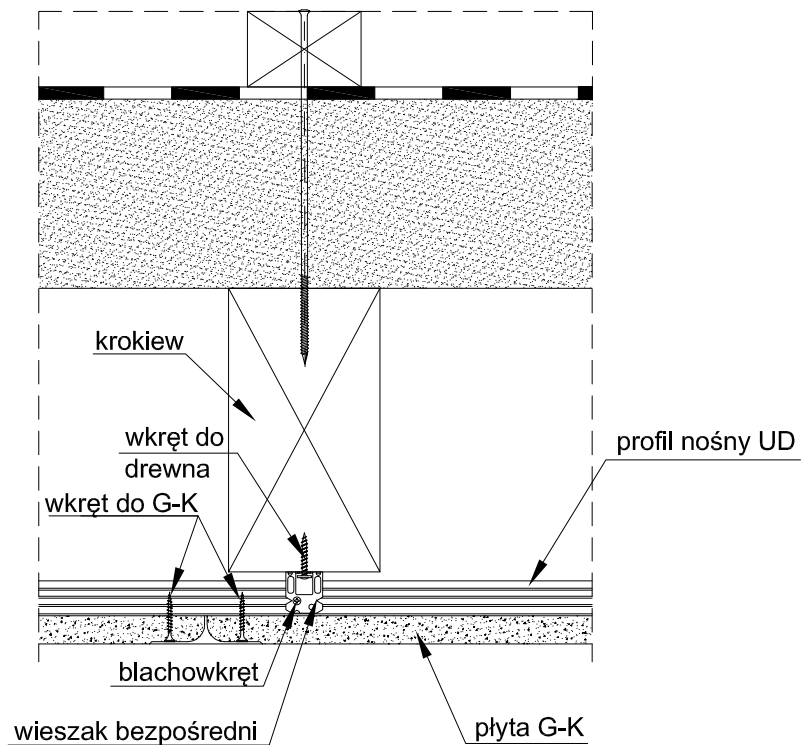

<b>BALEXMETAL</b>	dział Termoizolacja THERMANO Dachy skośne	11.2013
	tytuł rys. Termoizolacja nakrokwiowa z wykończeniem poddasza płytami G-K pod krokiewmi	skala 1:15/1:4
	Przekrój A-A Detal A	nr rys. 1.1.1