


Przekrój A - A  
Skala 1:15

1. Blachodachówka BALEX SPEKTRUM
2. Łaty / kontrłaty
3. Membrana dachowa BALEX ASPIRA
4. THERMANO
5. Krokiew

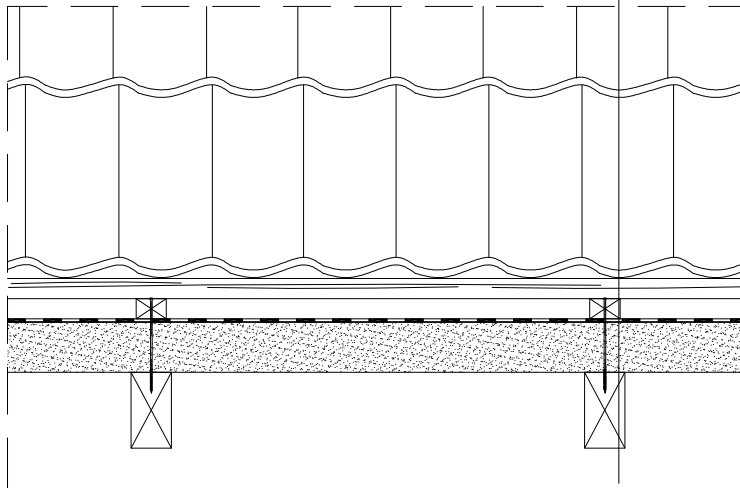

<b>BALEXMETAL</b>	dział Termoizolacja THERMANO Dachy skośne	11.2013
	tytuł rys. Termoizolacja nakrokwiowa bez wykończenia poddasza Przekrój A-A	skala 1:15
		nr rys. 1.2.1