


Alternatywne połączenie THERMANO w kalenicy

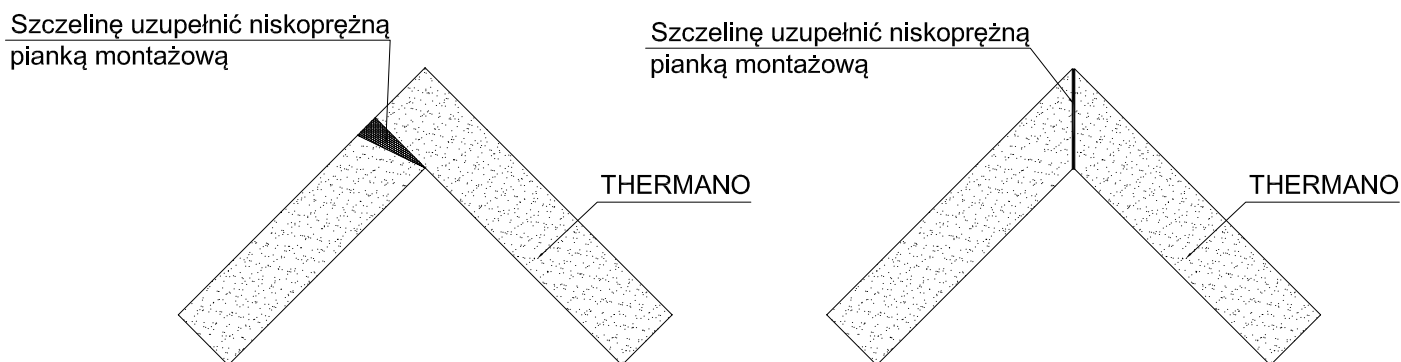

<b>BALEXMETAL</b>	dział Termoizolacja THERMANO	data 11.2013
	tytuł rys. Dachy skośne	skala 1:10
	nr rys. Termoizolacja nakrokwiova Detal kalenicy	1.4