


1. Blachodachówka Balex Spektrum
2. Łaty / kontrłaty
3. Membrana dachowa Balex Aspira
4. THERMANO / Krokiew
5. Stelaż + płyta kart-gips

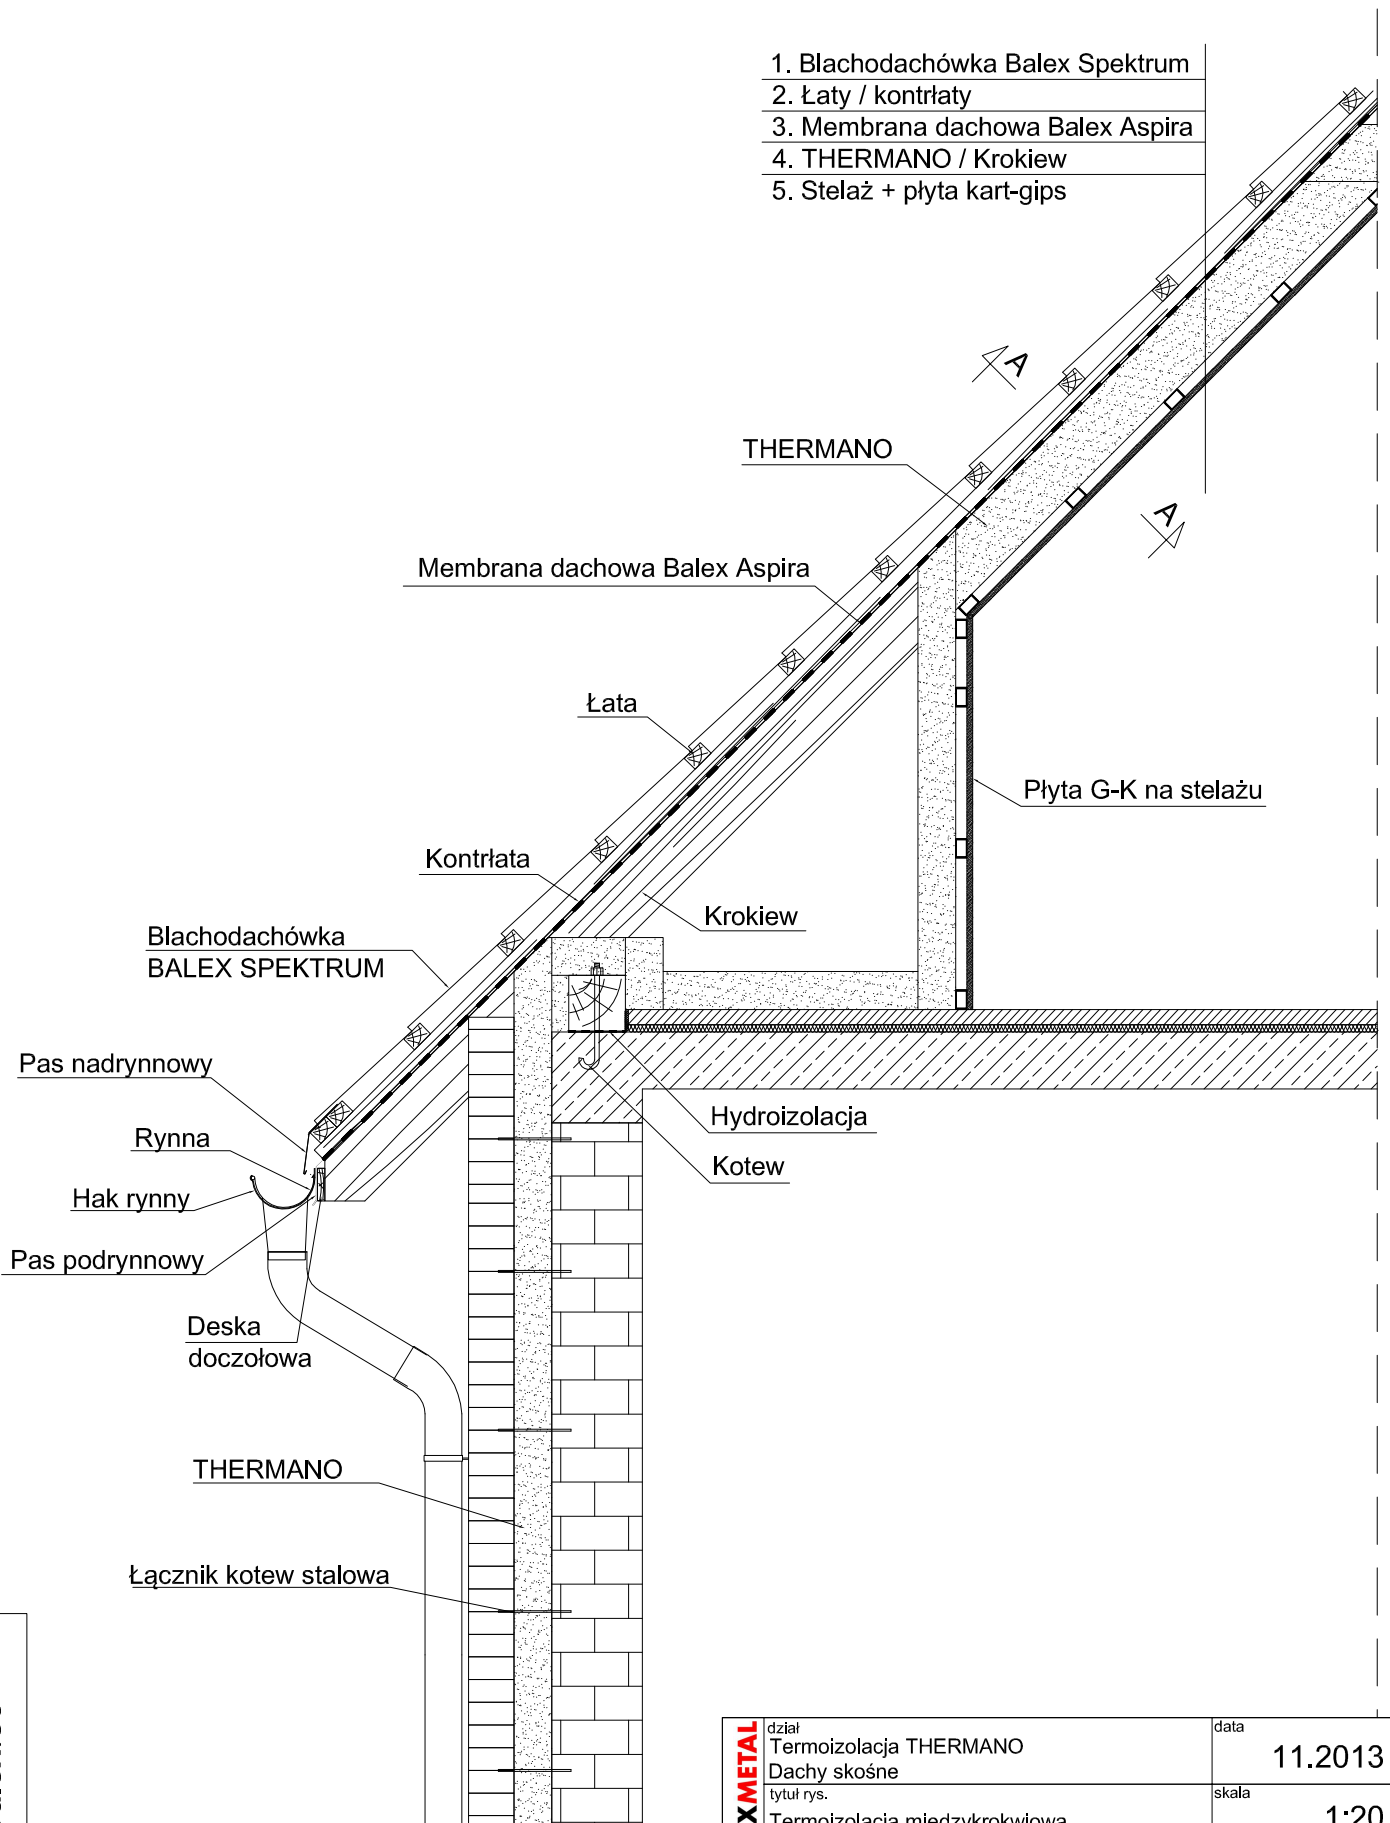

<b>BALEXMETAL</b>	dział	Termoizolacja THERMANO	data	11.2013
	tytuł rys.	Dachy skośne	skala	1:20
		Termoizolacja międzykrokwiewa z wykończeniem poddasza płytami G-K	nr rys.	2.1