


1. Blachodachówka Balex Spektrum
2. Łaty / kontrłaty
3. Membrana dachowa Balex Aspira
4. Krokiew
5. Termoizolacja THERMANO
6. Stelaż + płyta kart-gips

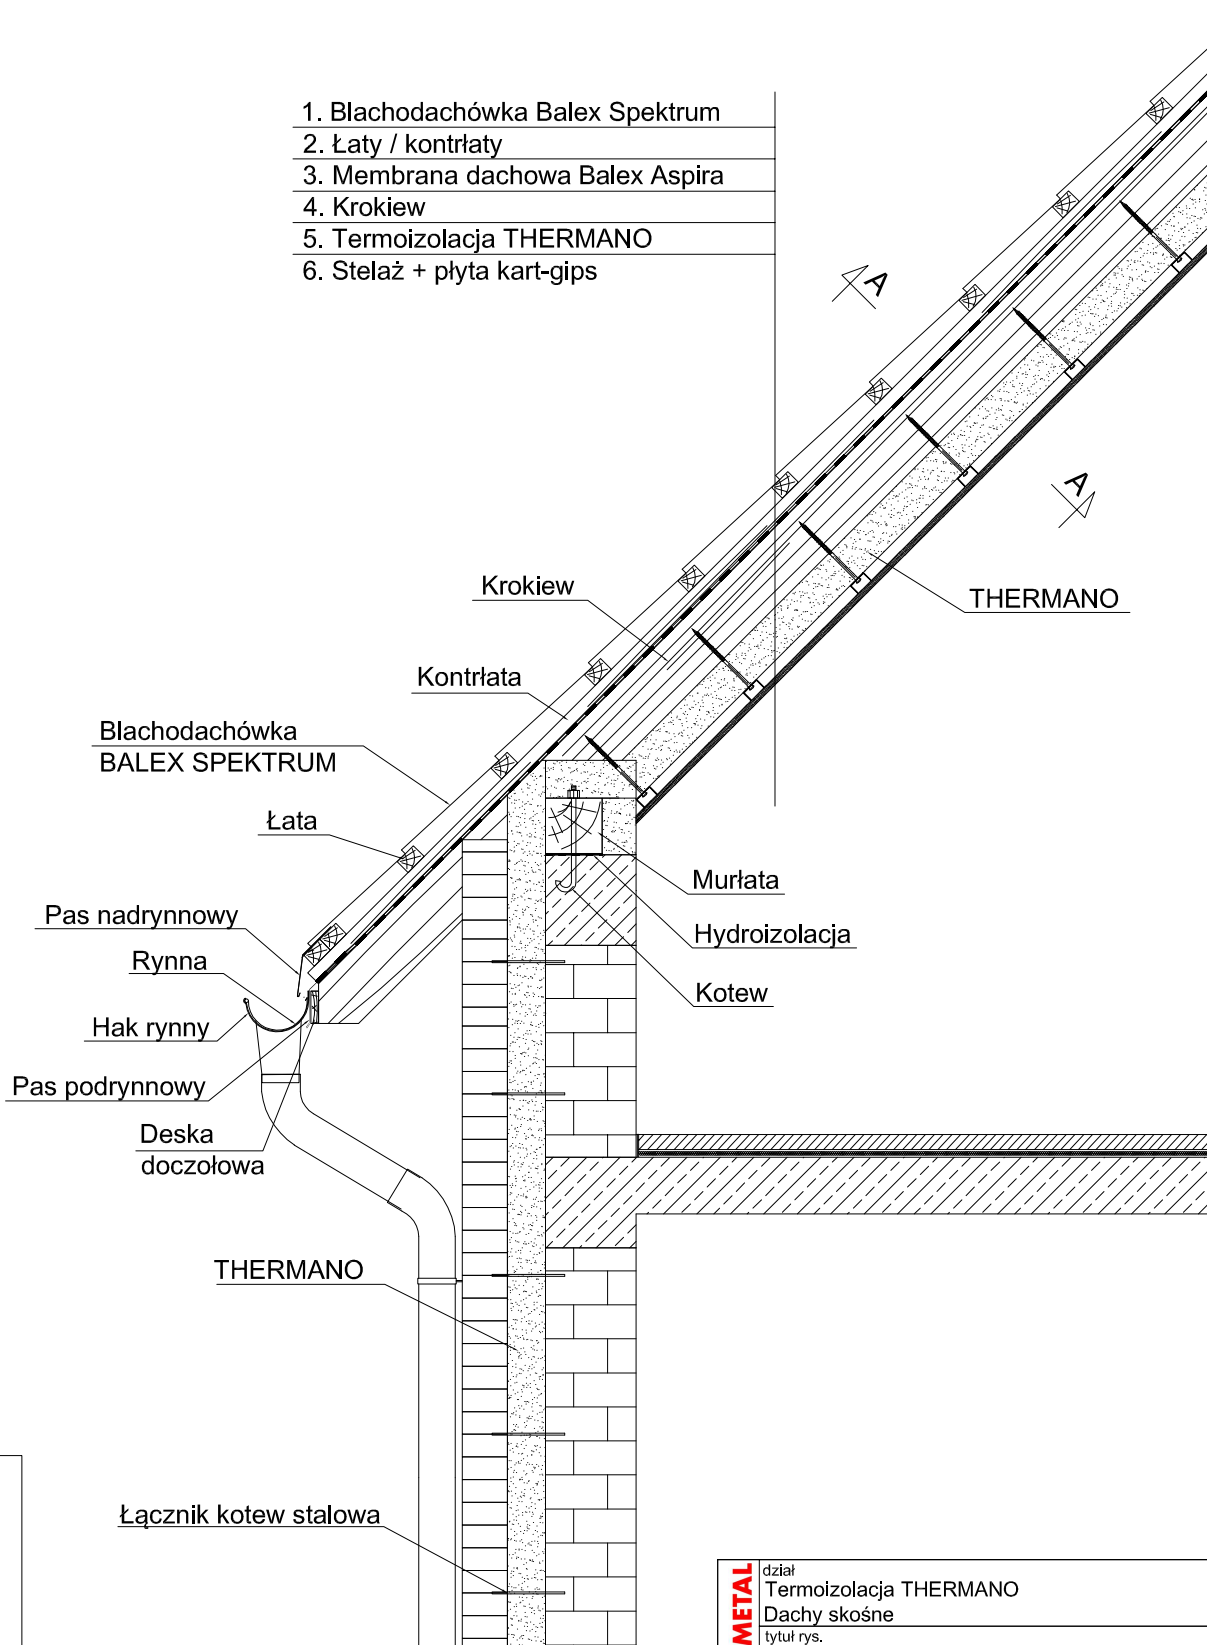

BALEXMETAL	dział Termoizolacja THERMANO Dachy skośne	data 11.2013
	tytuł rys. Termoizolacja podkrokwiova z wykończeniem poddasza płytami G-K	skala 1:20
		nr rys. 2.2