



1. Blachodachówka Balex Spektrum
2. Łaty / kontrłaty
3. Membrana dachowa Balex Aspira
4. Krokiew
5. THERMANO
6. Stelaż + płyta kart-gips

Przekrój A - A
Skala 1:15

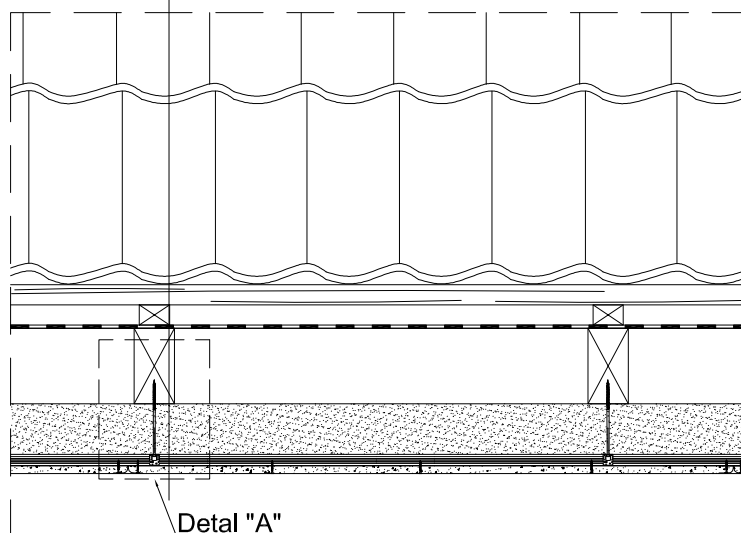

Detal A
Skala 1:4

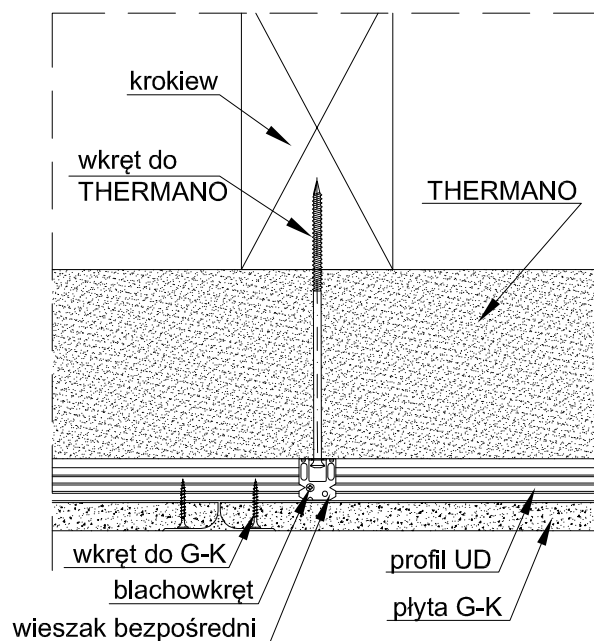

	dział Termoizolacja THERMANO Dachy skośne tytuł rys.	data 11.2013
	Termoizolacja podkrokwiova z wykończeniem poddasza płytami G-K Przekrój A-A	skala 1:15/1:4
	Detal "A"	nr rys. 2.2.1