


- 1. Ściana osłonowa
- 2. Pustka powietrzna
- 3. THERMANO
- 4. Ściana wewnętrzna

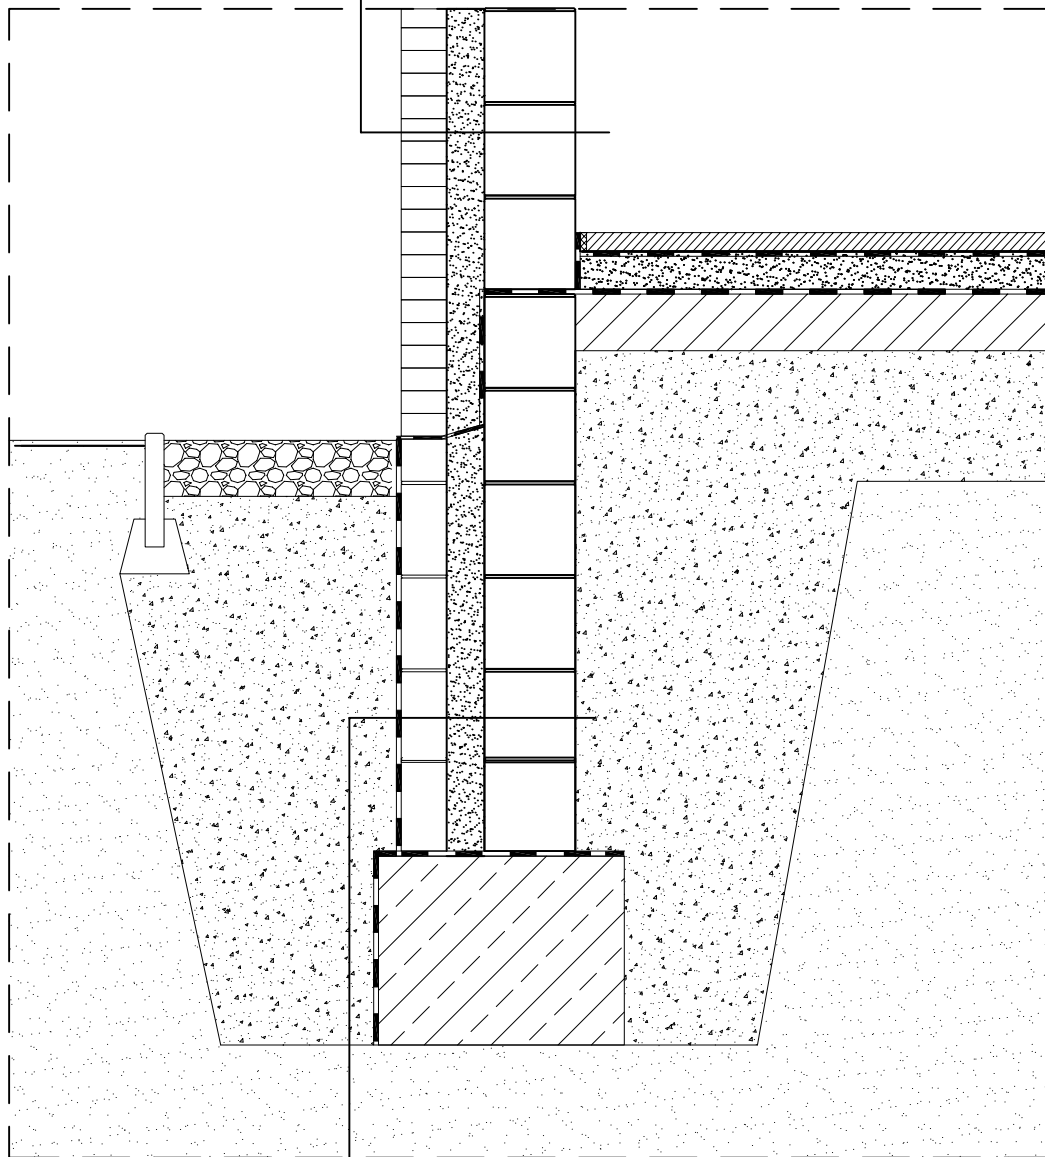

- 1. Hydroizolacja
- 2. Mur fundamentowy zewnętrzny
- 3. THERMANO
- 4. Mur fundamentowy wewnętrzny

BALEXMETAL	dział Termoizolacja THERMANO Ławy fundamentowe	data 11.2013
	tytuł rys. Ława fundamentowa - budynek niepodpiwniczony	skala 1:20
		nr rys. 3.1