


1. Posadzka zbrojona siatką
2. Folia oddzielająca
3. THERMANO
4. Hydroizolacja
5. Podkład betonowy

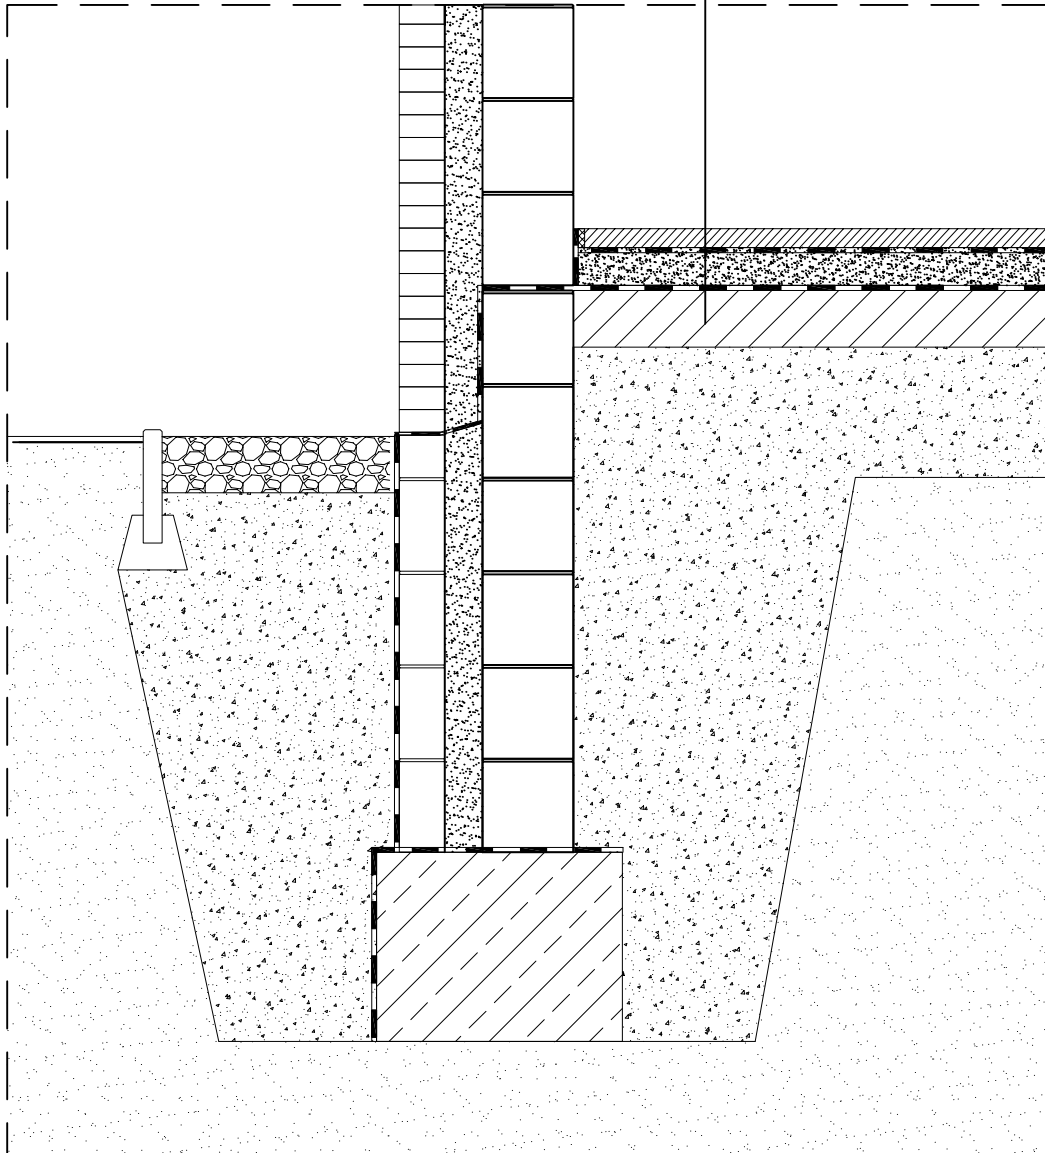

BALEXMETAL	dział Termoizolacja THERMANO Posadzki	data 11.2013
	tytuł rys. Posadzka na gruncie - budynek niepodpiwniczony	skala 1:20
		nr rys. 4.1