



Hydroizolacja
Płyta termoizolacyjna THERMANO
Paroizolacja
Warstwa spadkowa
Podłoże żelbetowe

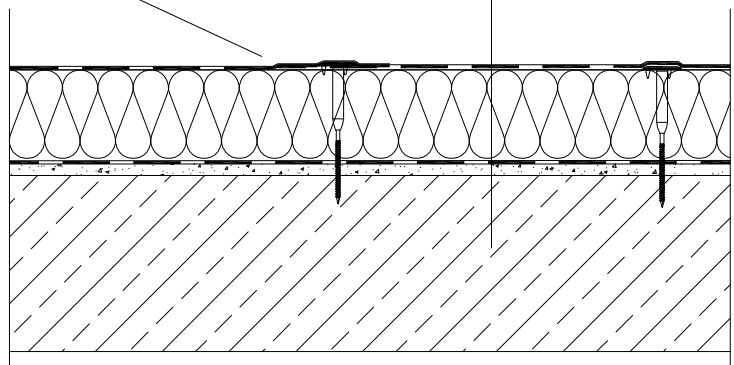

	dział Termoizolacja THERMANO dla dachów płaskich	data 08.2013
	tytuł rys. THERMANO na podłożu betonowym	skala 1:10
		nr rys. TH1