


Hydroizolacja
Płyta termoizolacyjna THERMANO
Paroizolacja
Warstwa spadkowa
Podłoże żelbetowe

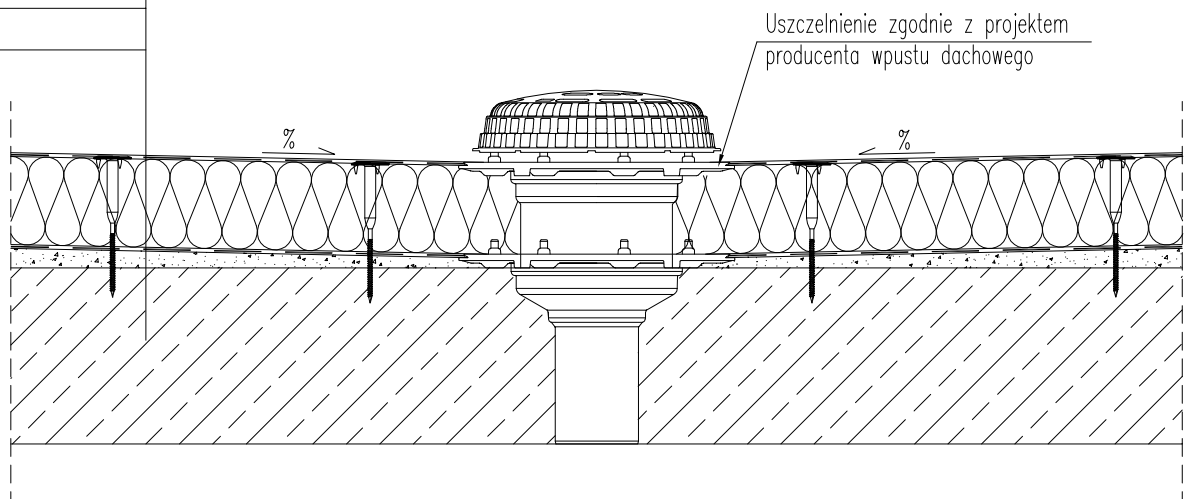

BALEXMETAL	dział Termoizolacja THERMANO dla dachów płaskich	data 08.2013
	tytuł rys. Detal odwodnienia dachu	skala 1:10
		nr rys. TH5