



1. Blachodachówka Balex Spektrum
2. Łaty / kontrłaty
3. Membrana dachowa Balex Aspira
4. THERMANO / Krokiew
5. Stelaż + płyta kart-gips

Przekrój A - A
Skala 1:15

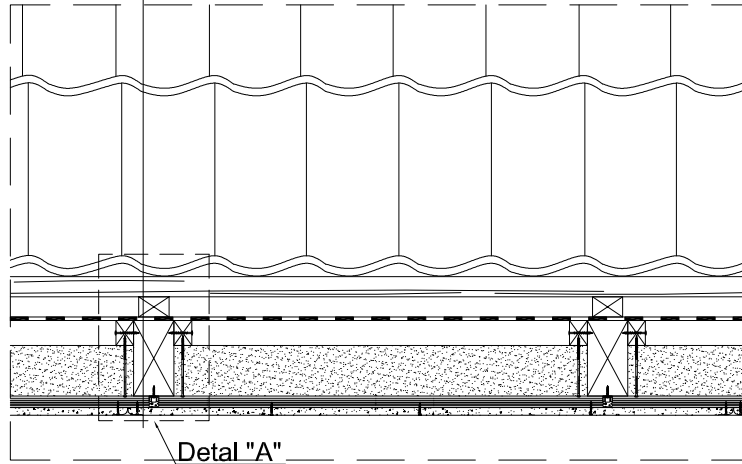

Detal A
Skala 1:4

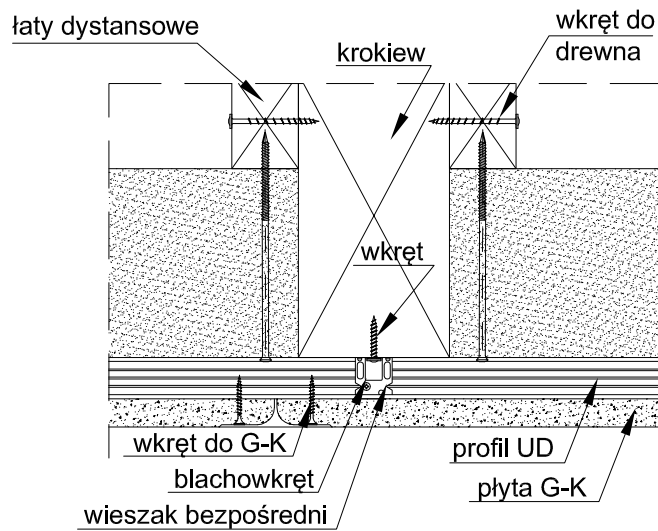

BALEXMETAL	dział Termoizolacja THERMANO Dachy skośne	data 11.2013
	tytuł rys. Termoizolacja międzykrokwiova z wykończeniem poddasza płytami G-K pod krokiewiami	skala 1:15/1:4
	Przekrój A-A Detal "A"	nr rys. 2.1.1